

COMUNE DI CERAMI (EN)

Richiesta di autorizzazione per la realizzazione di un nuovo tratto di elettrodotto in Bassa Tensione con la posa di n°18 nuovi sostegni, inoltre è previsto la sostituzione del conduttore dell'elettrodotto aereo con la realizzazione e la demolizione per consentire la richiesta di allacciamento alla rete elettrica da parte del cliente Azienda Speciale Silvo Pastorale ricadente in c/da Stagliata nel comune di Cerami (EN)

ATENA 60580090

Planimetria

CATASTALE scala 1:2.000

LEGENDA:

Nuova linea aerea BT 3x70+54,6N

Linea aerea BT da sostituire con 3x70+54,6N

Linea aerea esistente


Linea aerea esistente da demolire

Nuovo sostegno

Sostegno esistente

Sostegno esistente da demolire


Presa cliente

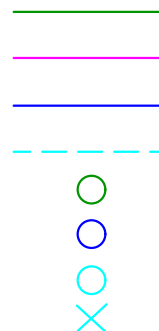

dati di riferimento

Disegno	elemento	scala	pratica autorizzativa	disegnato	approvazione	unità responsabile
N° del _____	☒ planimetrico ☐ altimetrico ☐ corografico	1:2000 H=1:500-L=1:2000 1:10.000	n° - del -			e-distribuzione Grids Italia Area Regionale Sicilia UT CALTANISSETTA-ENNA Viale Stefano Candura, 33 93100 Caltanissetta
Nome File					e-distribuzione S.p.A. - Società con unico socio soggetta a direzione e coordinamento di Enel S.p.A. - Sede legale 00198 Roma, via Domenico Cimarosa, 4 C.F. e P.IVA 05779711000	
N°	Data	Descrizione			Verificato	Validato
0	24/02/2025	prima emissione				
1	08/05/2025	Rev_01 - Variante progettuale				
2						
3						

Il presente disegno è di proprietà e-Distribuzione S.p.A. A tutela dei propri diritti, qualunque uso privo di autorizzazione scritta potrà essere perseguito a rigore di Legge.

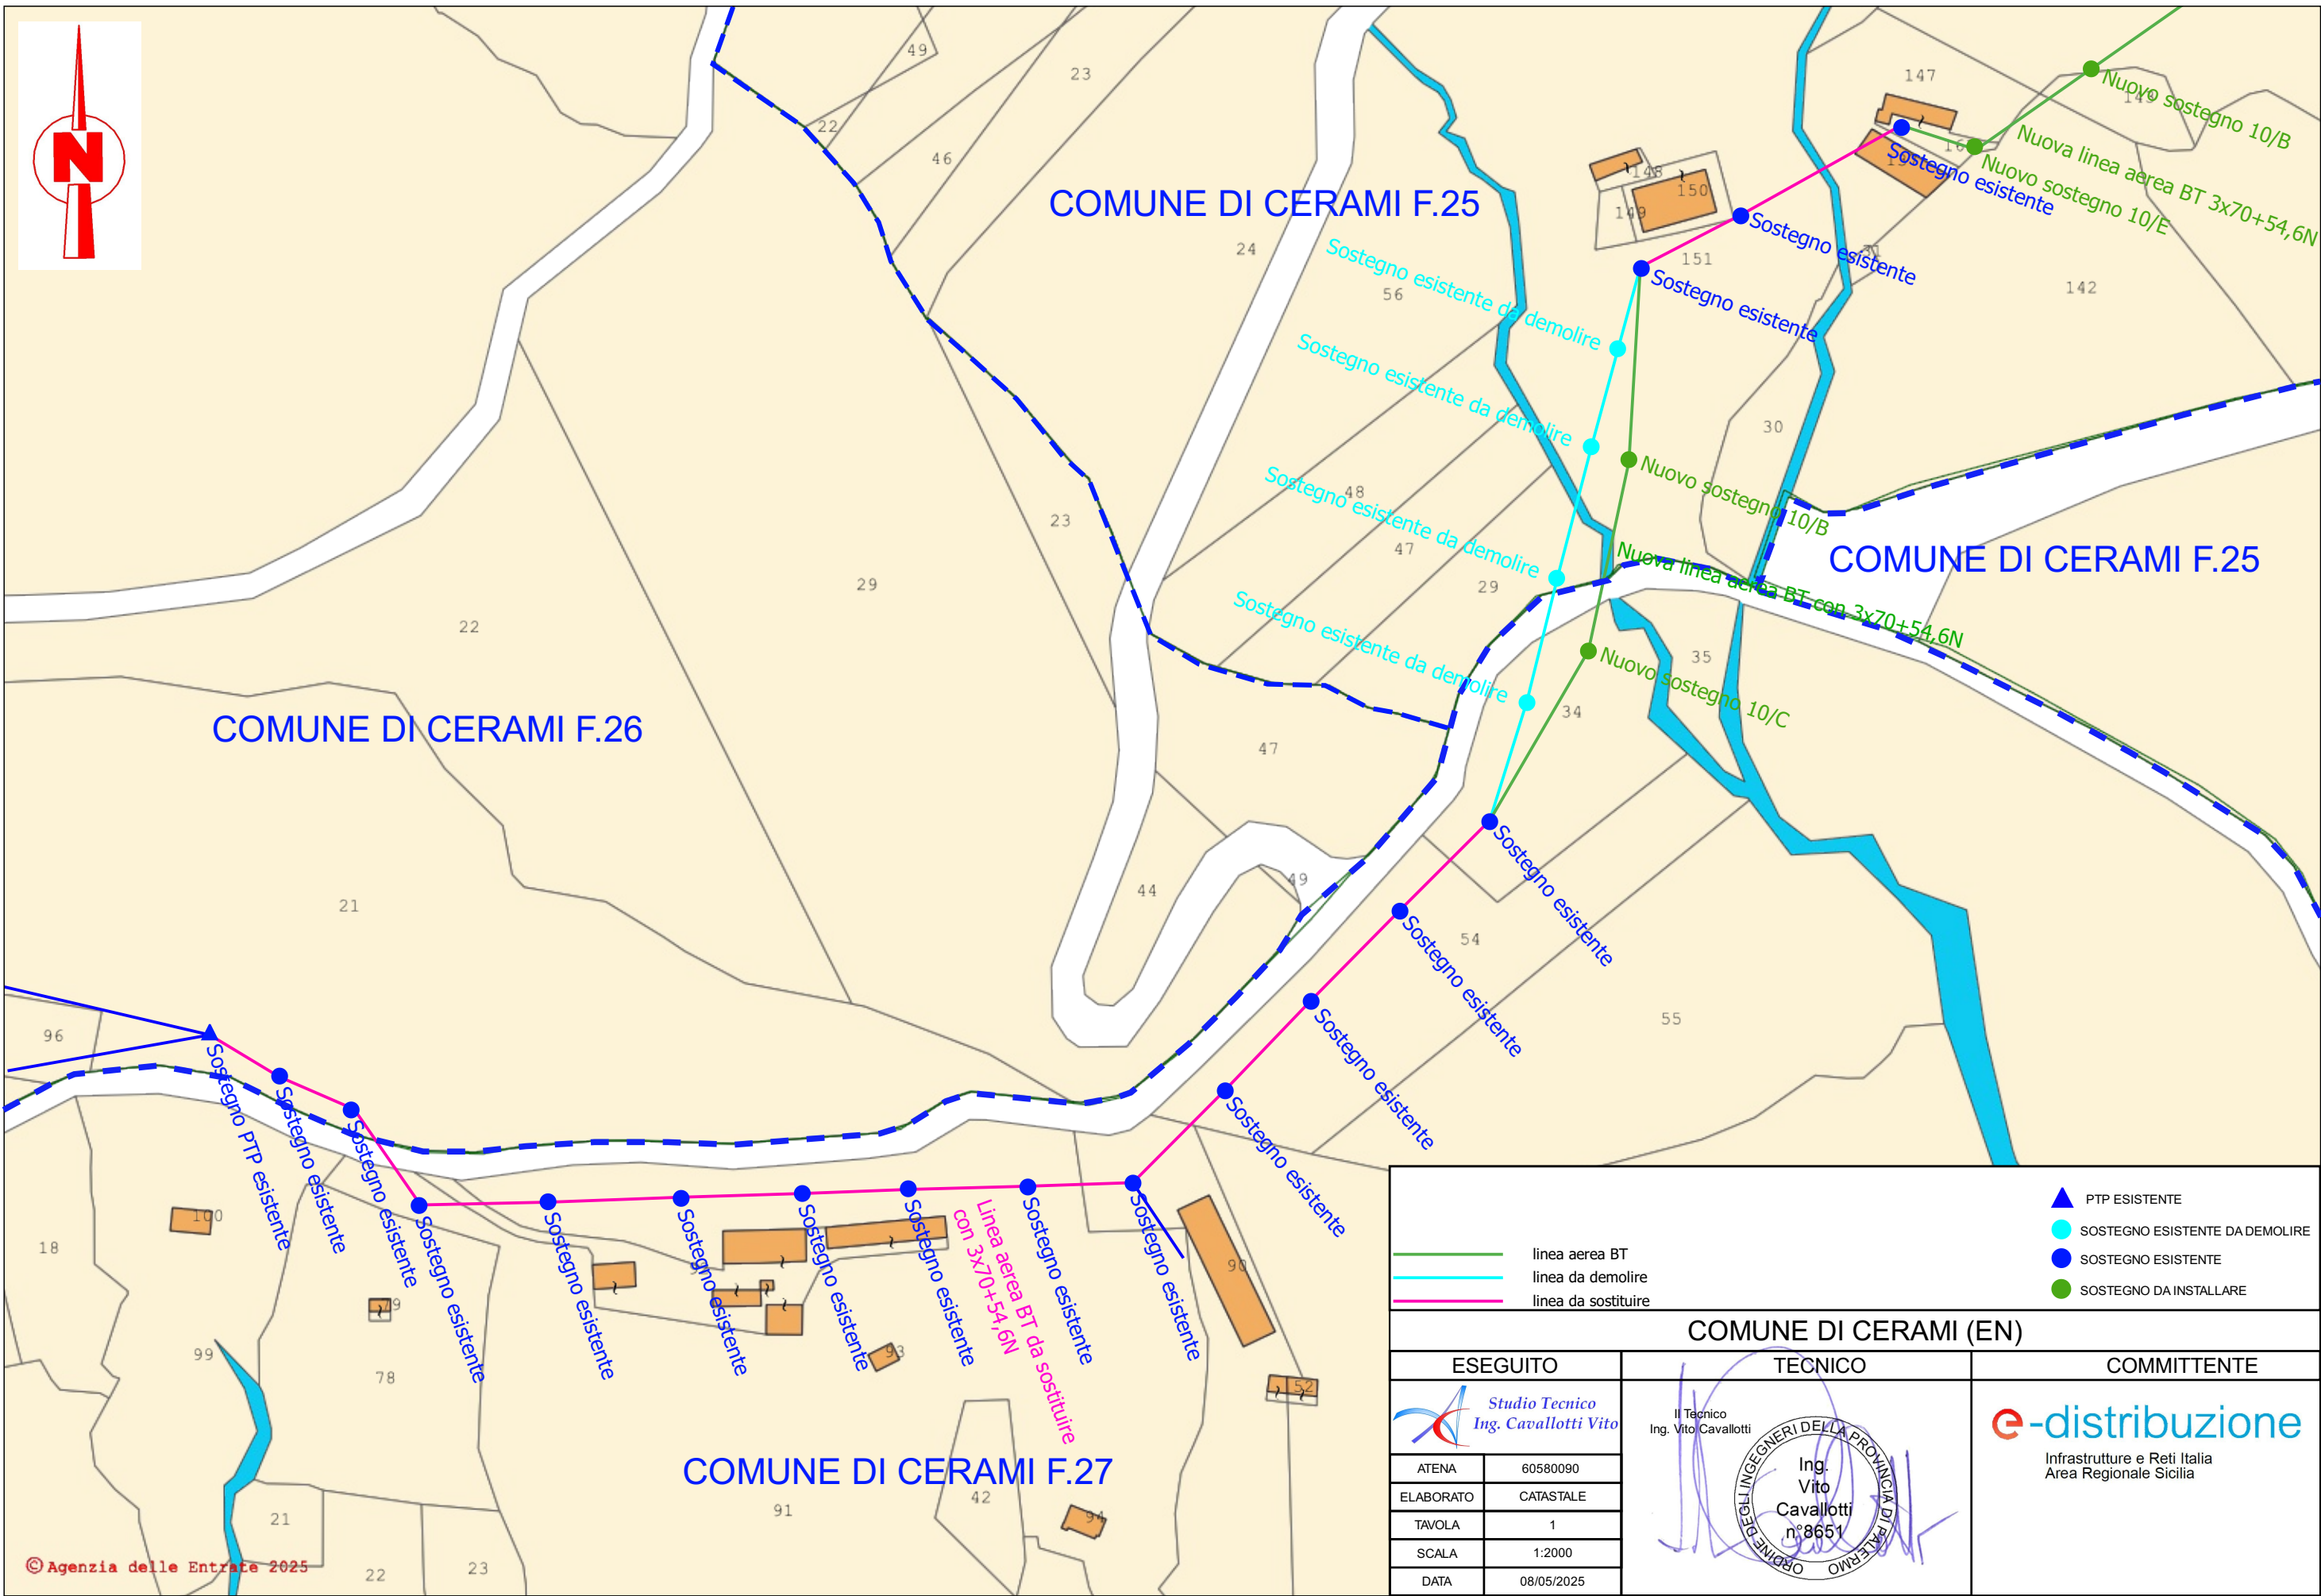

linea aerea BT

linea da demolire

linea da sostituire

PTP ESISTENTE


SOSTEGNO ESISTENTE DA DEMOLIRE

SOSTEGNO ESISTENTE

SOSTEGNO DA INSTALLARE

COMUNE DI CERAMI (EN)

ESEGUITO	TECNICO	COMMITTENTE
Studio Tecnico Ing. Cavallotti Vito	Il Tecnico Ing. Vito Cavallotti	Infrastrutture e Reti Italia Area Regionale Sicilia
ATENA	60580090	
ELABORATO	CATASTALE	
TAVOLA	1	
SCALA	1:2000	
DATA	08/05/2025	

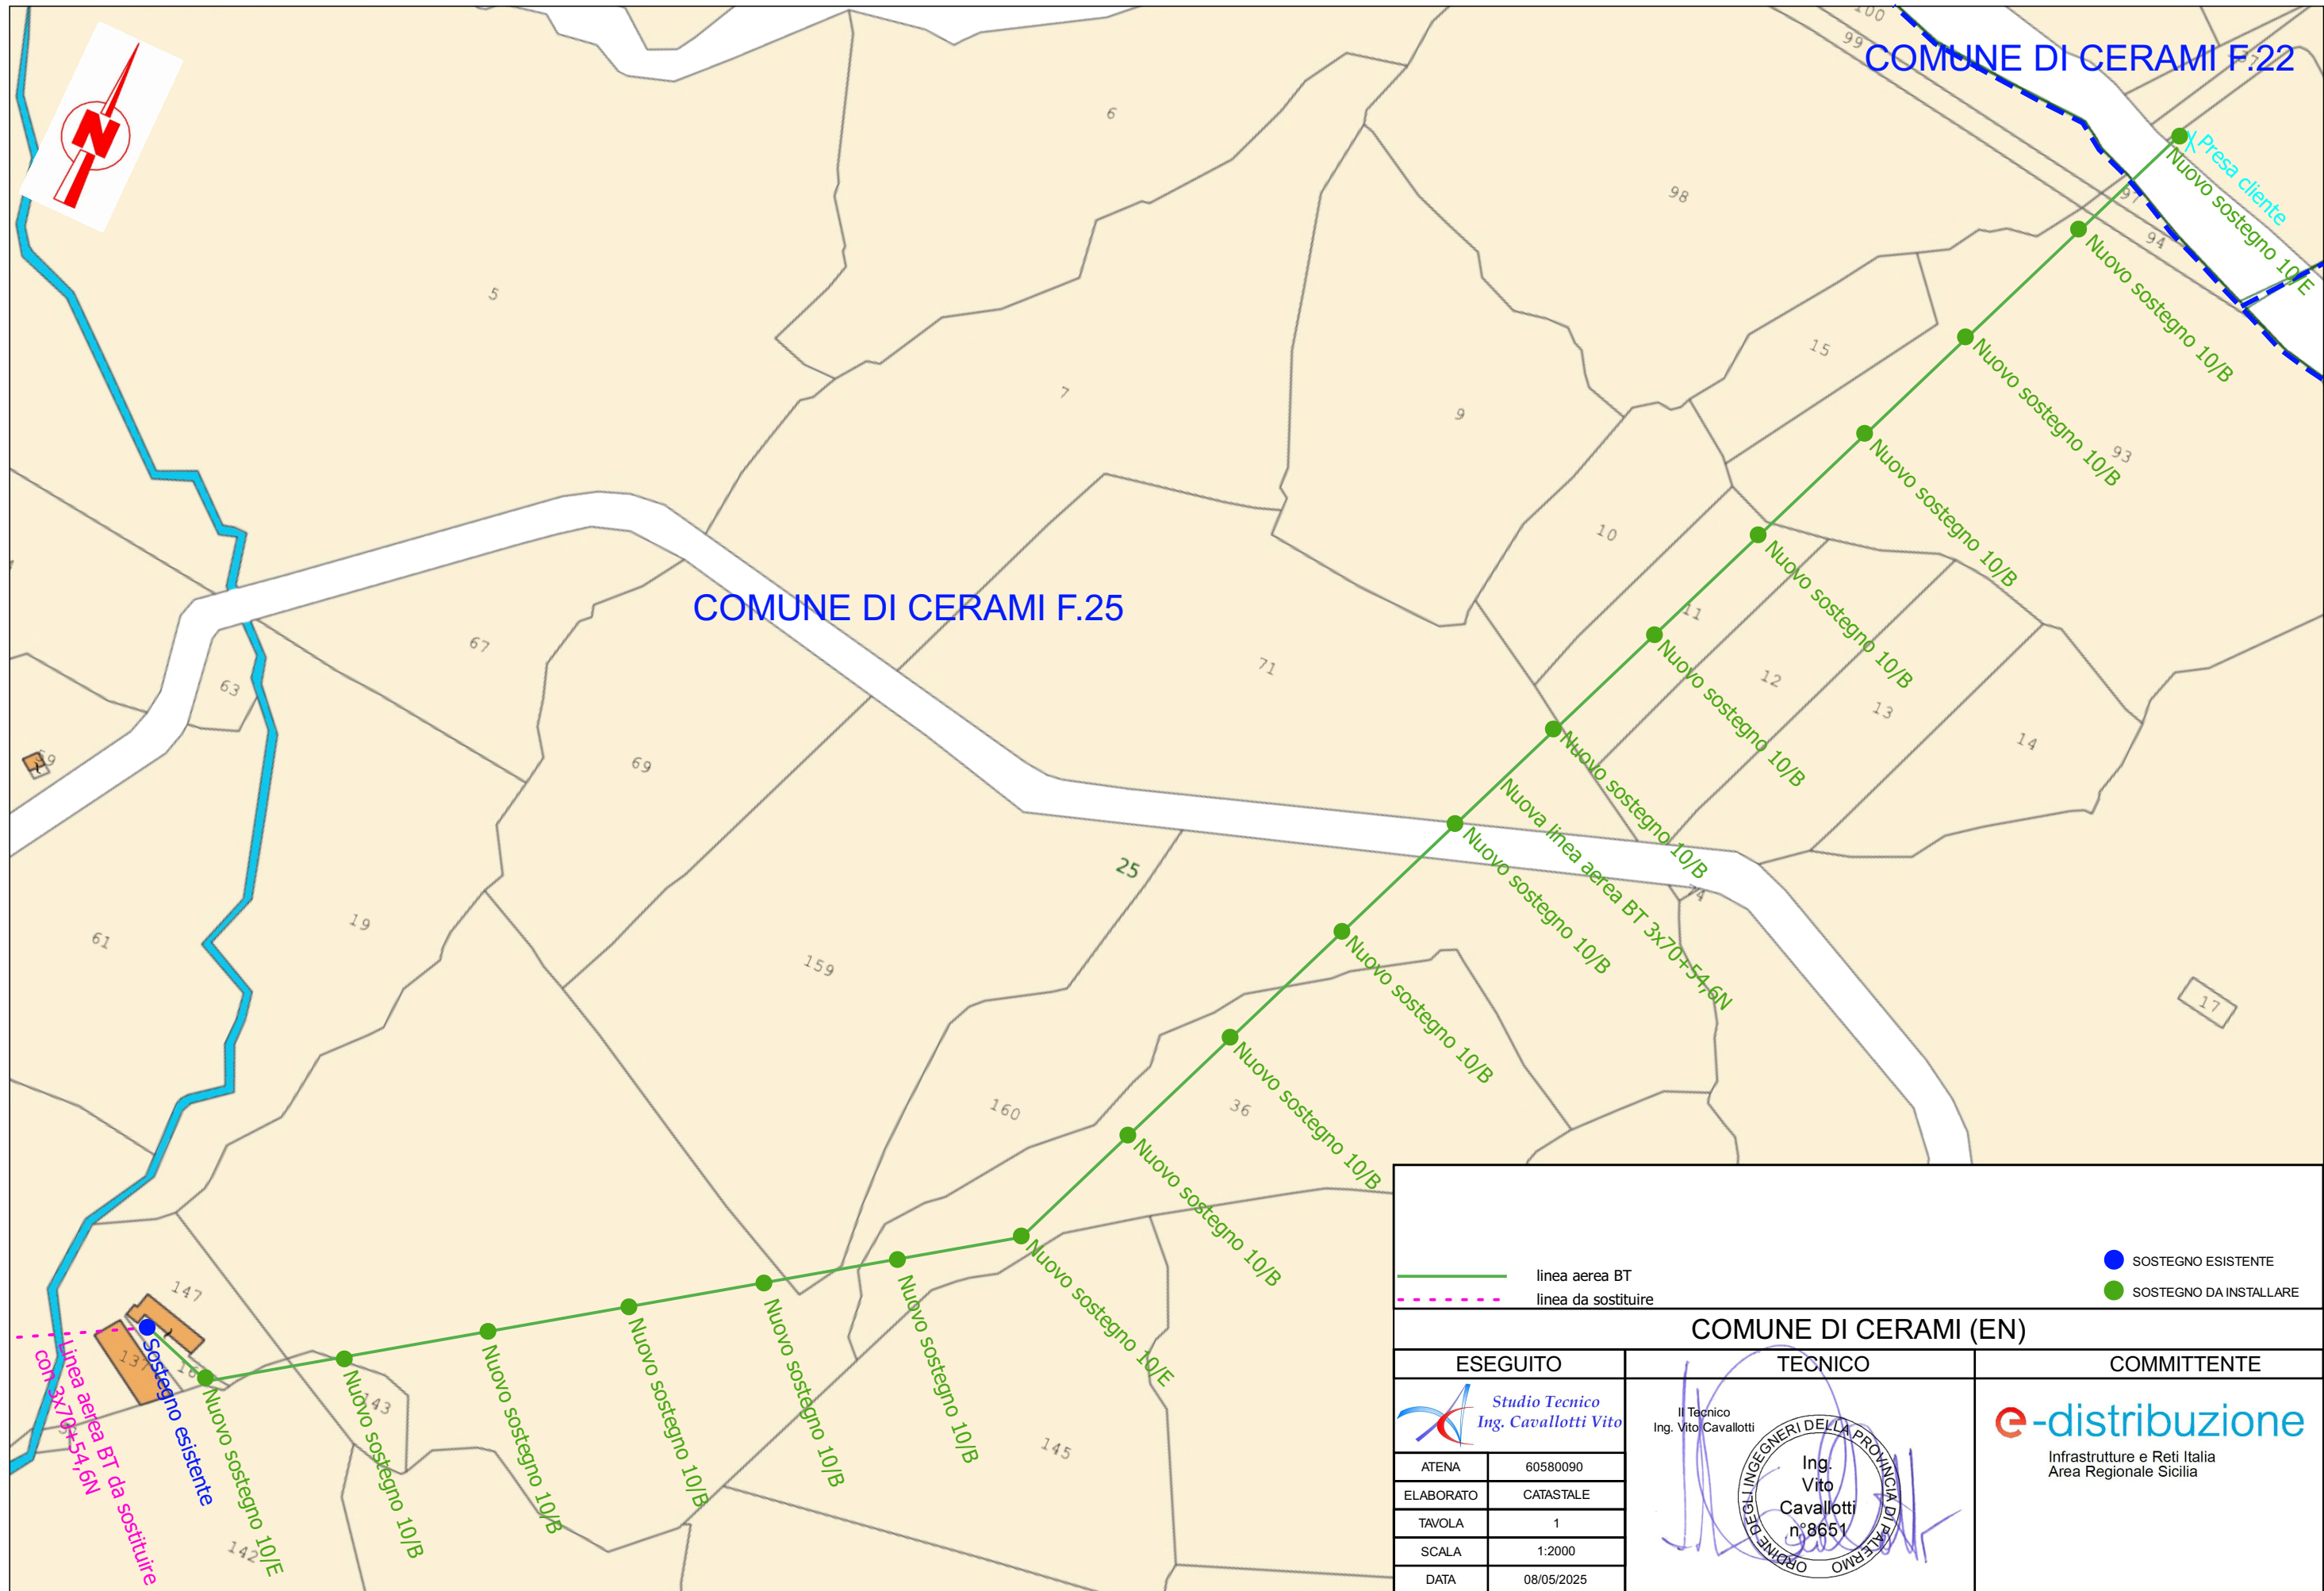

linea aerea BT

linea da sostituire

SOSTEGNO ESISTENTE

SOSTEGNO DA INSTALLARE

COMUNE DI CERAMI (EN)

ESEGUITO	TECNICO	COMMITTENTE								
Studio Tecnico Ing. Cavallotti Vito <table><tbody><tr><td>ATENA</td><td>60580090</td></tr><tr><td>ELABORATO</td><td>CATASTALE</td></tr><tr><td>TAVOLA</td><td>1</td></tr><tr><td>SCALA</td><td>1:2000</td></tr><tr><td>DATA</td><td>08/05/2025</td></tr></tbody></table> Il Tecnico Ing. Vito Cavallotti  e-distribuzione Infrastrutture e Reti Italia Area Regionale Sicilia	ATENA	60580090	ELABORATO	CATASTALE	TAVOLA	1	SCALA	1:2000	DATA	08/05/2025
ATENA	60580090									
ELABORATO	CATASTALE									
TAVOLA	1									
SCALA	1:2000									
DATA	08/05/2025									