
IMPIANTO FOTOVOLTAICO DA 132,21 kW

226 MODULI DA 585 Wp MADE IN ITALY - CLASSE C - ACCUMULO DA 41,4 kWh - COLONNINA DI RICARICA TRIFASE

VISTA 3D EDIFICIO

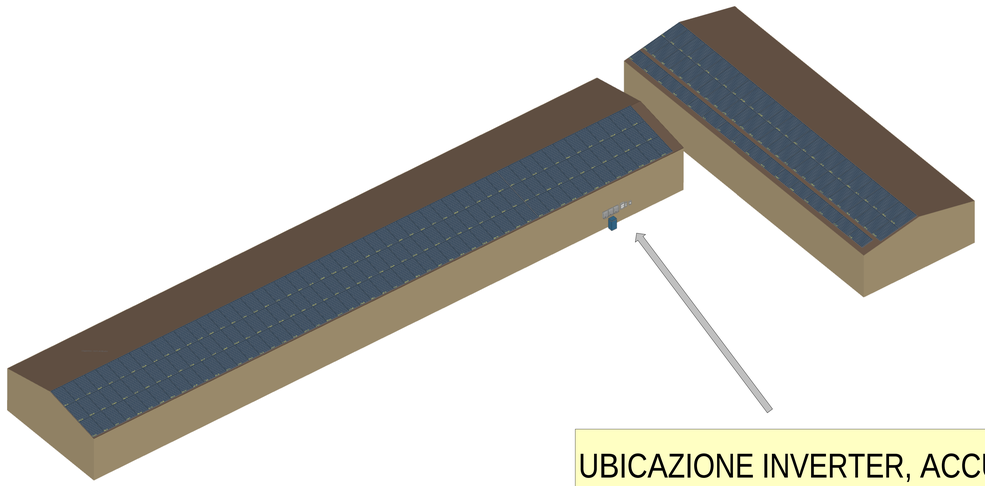


UBICAZIONE INVERTER, ACCUMULO, COLONNINA E QUADRI ELETTRICI

VISTA SATELLITARE EDIFICIO



PLANIMETRIA

Scala 1:100

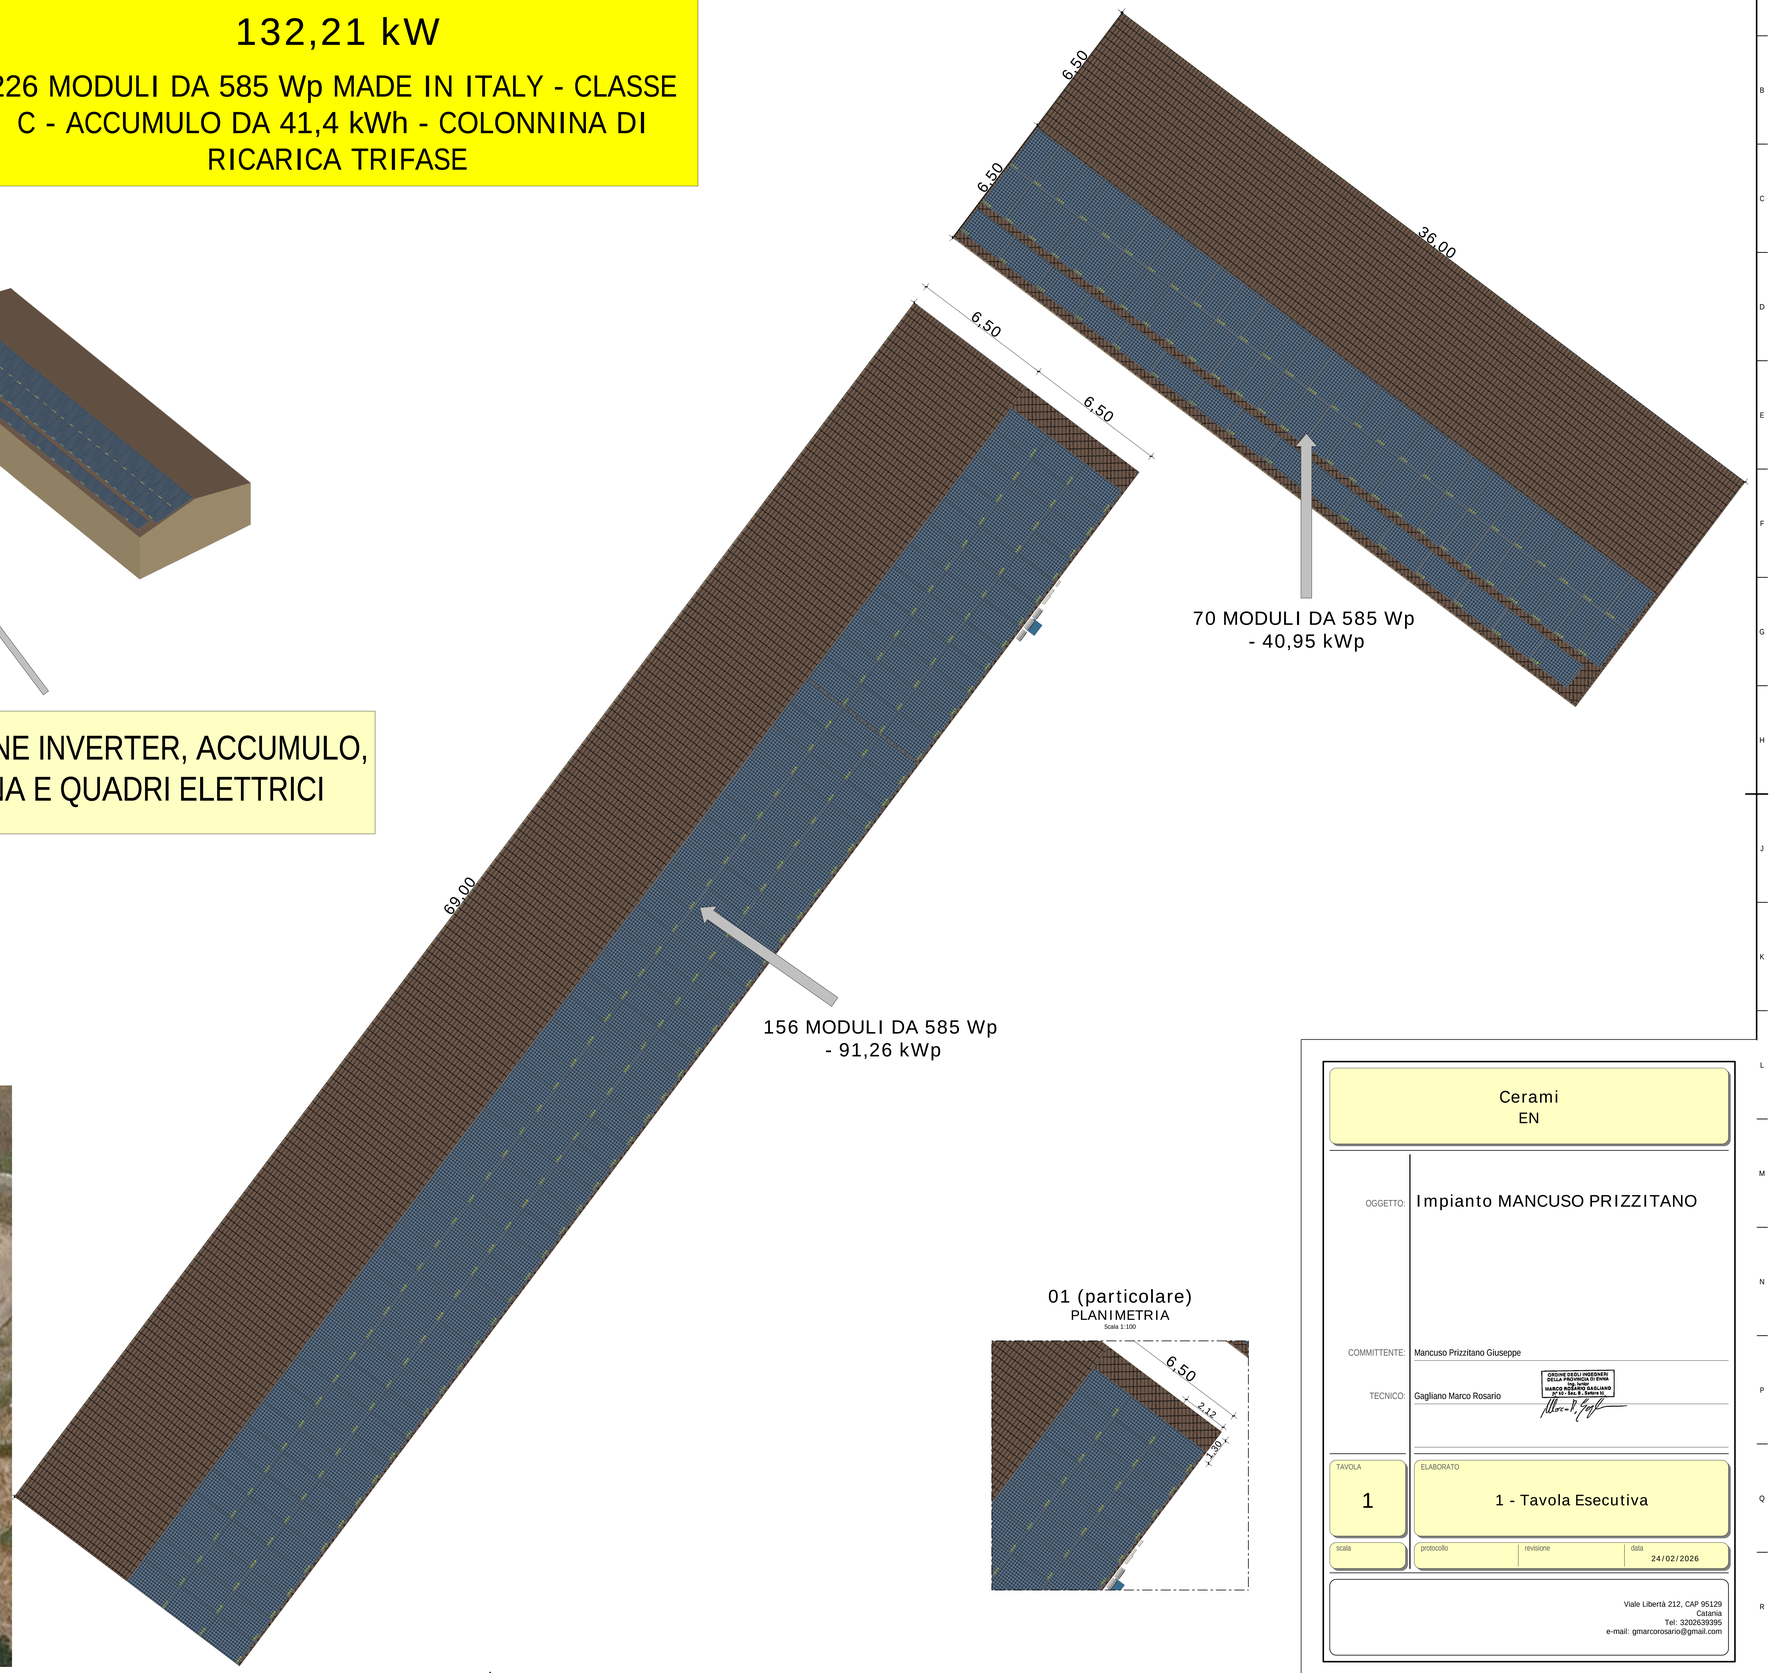

01 (particolare)

PLANIMETRIA

Scala 1:100

Cerami
EN

OGGETTO: Impianto MANCUSO PRIZZITANO

COMMITTENTE: Mancuso Prizzitano Giuseppe

TECNICO: Gagliano Marco Rosario

ORDINE DEGLI INGEGNERI DELLA PROVINCIA DI CATANIA
Dott. Ing. MARCO ROSARIO GAGLIANO
Sez. A - Settore Civile e Ambientale

TAVOLA	ELABORATO
1	1 - Tavola Esecutiva

scala	protocollo	revisione	data
			24/02/2026

Viale Libertà 212, CAP 95129
Catania
Tel: 3202639395
e-mail: gmarcorosario@gmail.com